



Перв. примен.
Содержав. №
Подп. и дата
Инв. № дубл.
Взам. инв. №
Подп. и дата
Инв. № подл.

СЗР22520.84.50.193

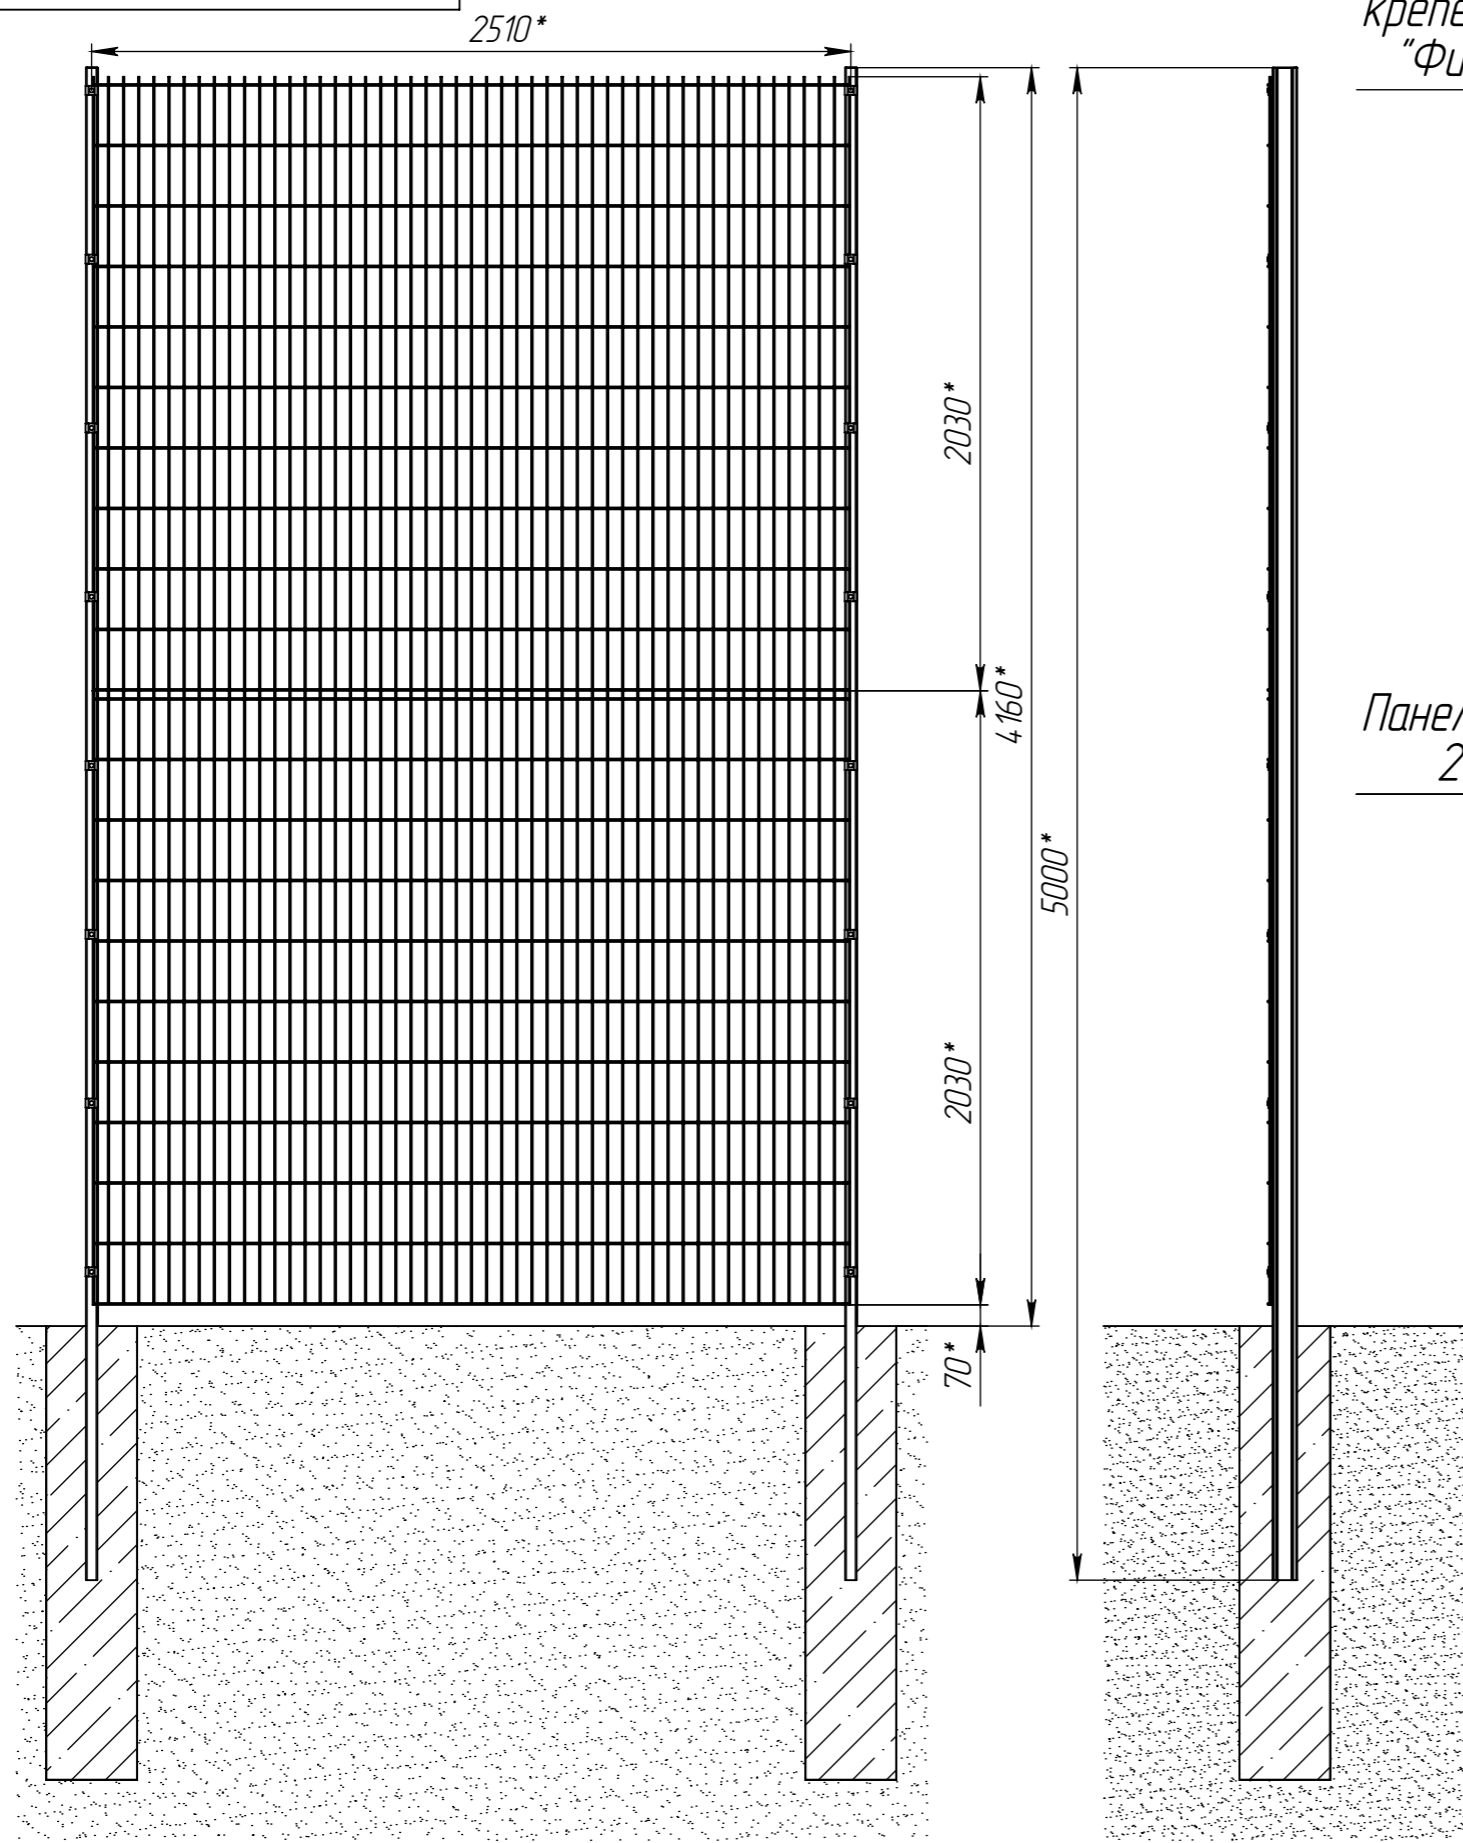


Комплект крепежей типа "Фиксатор"

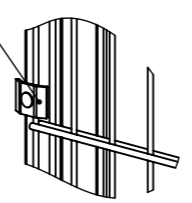

Панель "РБ-2Д" (ВxШ) 2030x2500мм

Опора увеличенной прочности ОУП/80x40мм, усилена ребрами жесткости по всей длине (4 шт.), двойное защемление на изгиб, длина 5000мм

Бетонное основание

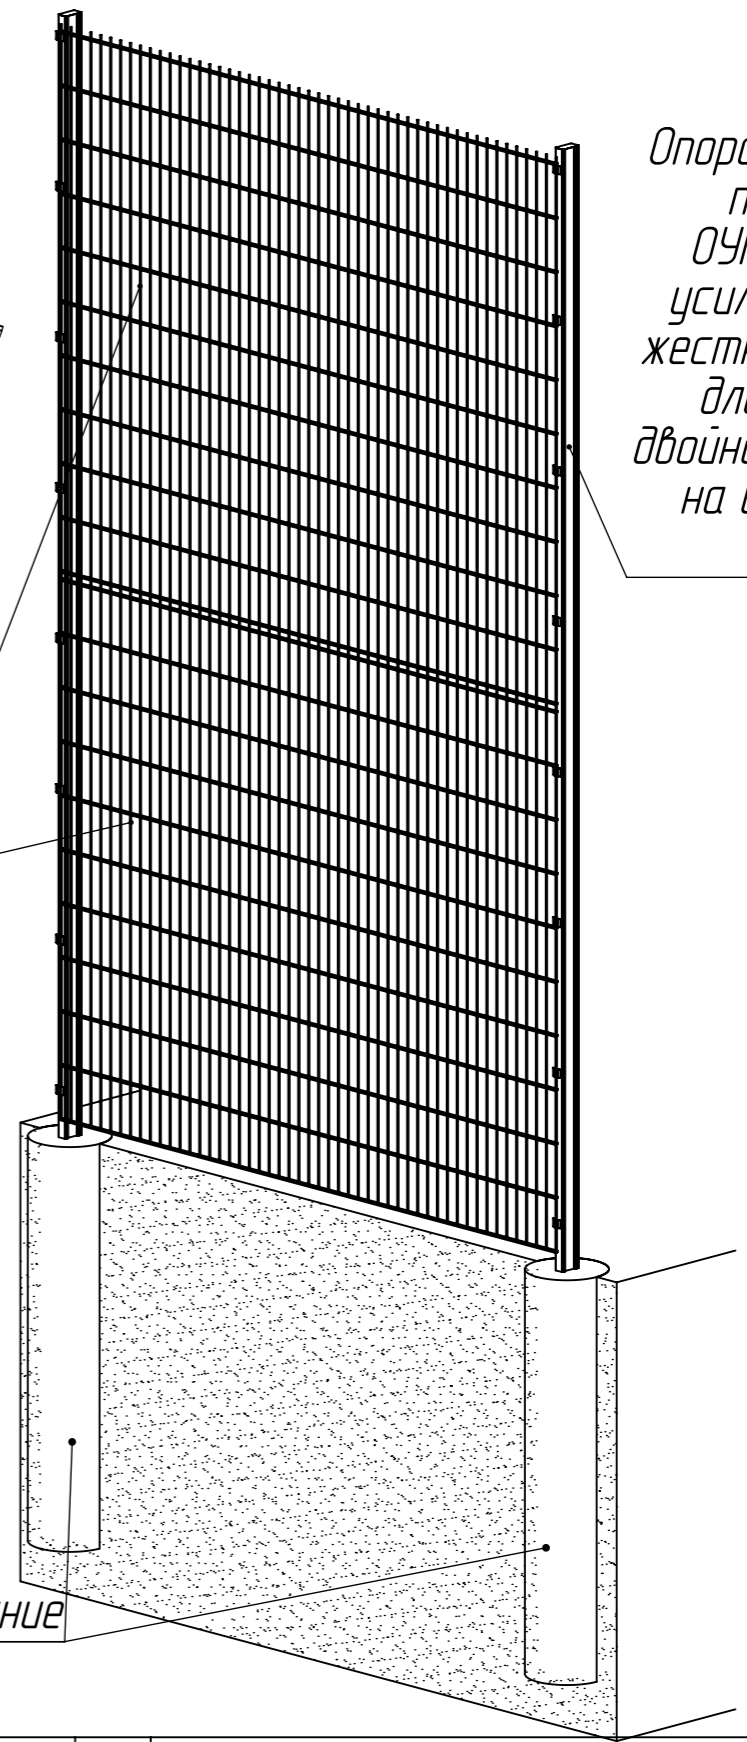

1.* Размеры для справок
2. Монтаж изделия проводить в соответствии с рабочим проектом оборудования и инструкцией по монтажу.

					СЗР22520.84.50.193			
Изм.	Лист	№ докум.	Подп.	Дата	Секция заграждения «РБ-2Д»	Лит.	Масса	Масштаб
Разраб.								1:25
Пров.						Лист 1	Листов 1	
Т. контр.						Группа компаний РУБЕЖ, +7 (495) 640-08-70, www.r-cou.ru		
Н. контр.								
Утв.								